




Reconfigurar la condición geográfica del sitio es lo que moldea el proyecto, en un lugar caracterizado por una extensión de monte nativo y el paisaje serrano cercano. El diseño del sitio busca generar una marca distintiva en el territorio, retomando la tradición ancestral de definir lugares mediante la intersección de dos ejes perpendiculares, formando una cruz. El eje norte-sur, concentra el área comunitaria, con sectores de juegos de niños y equipamiento saludable y deportivo (...). El exterior se incorpora al edificio multifunción a través de un patio que remata en un mirador (ubicado sobre las oficinas municipales y provinciales), que recupera la vista de las serranías y del monte nativo más cercano al sitio. Este patio "atrapa" el paisaje y se asume como catalizador ambiental pasivo.



CONCURSO NACIONAL
"DE IDEAS DE PROYECTO EDIFICIO CONSEJO PROFESIONAL DE
CIENCIAS
ECONÓMICAS DE SAN LUIS DELEGACIÓN VALLE DE CONLARA"





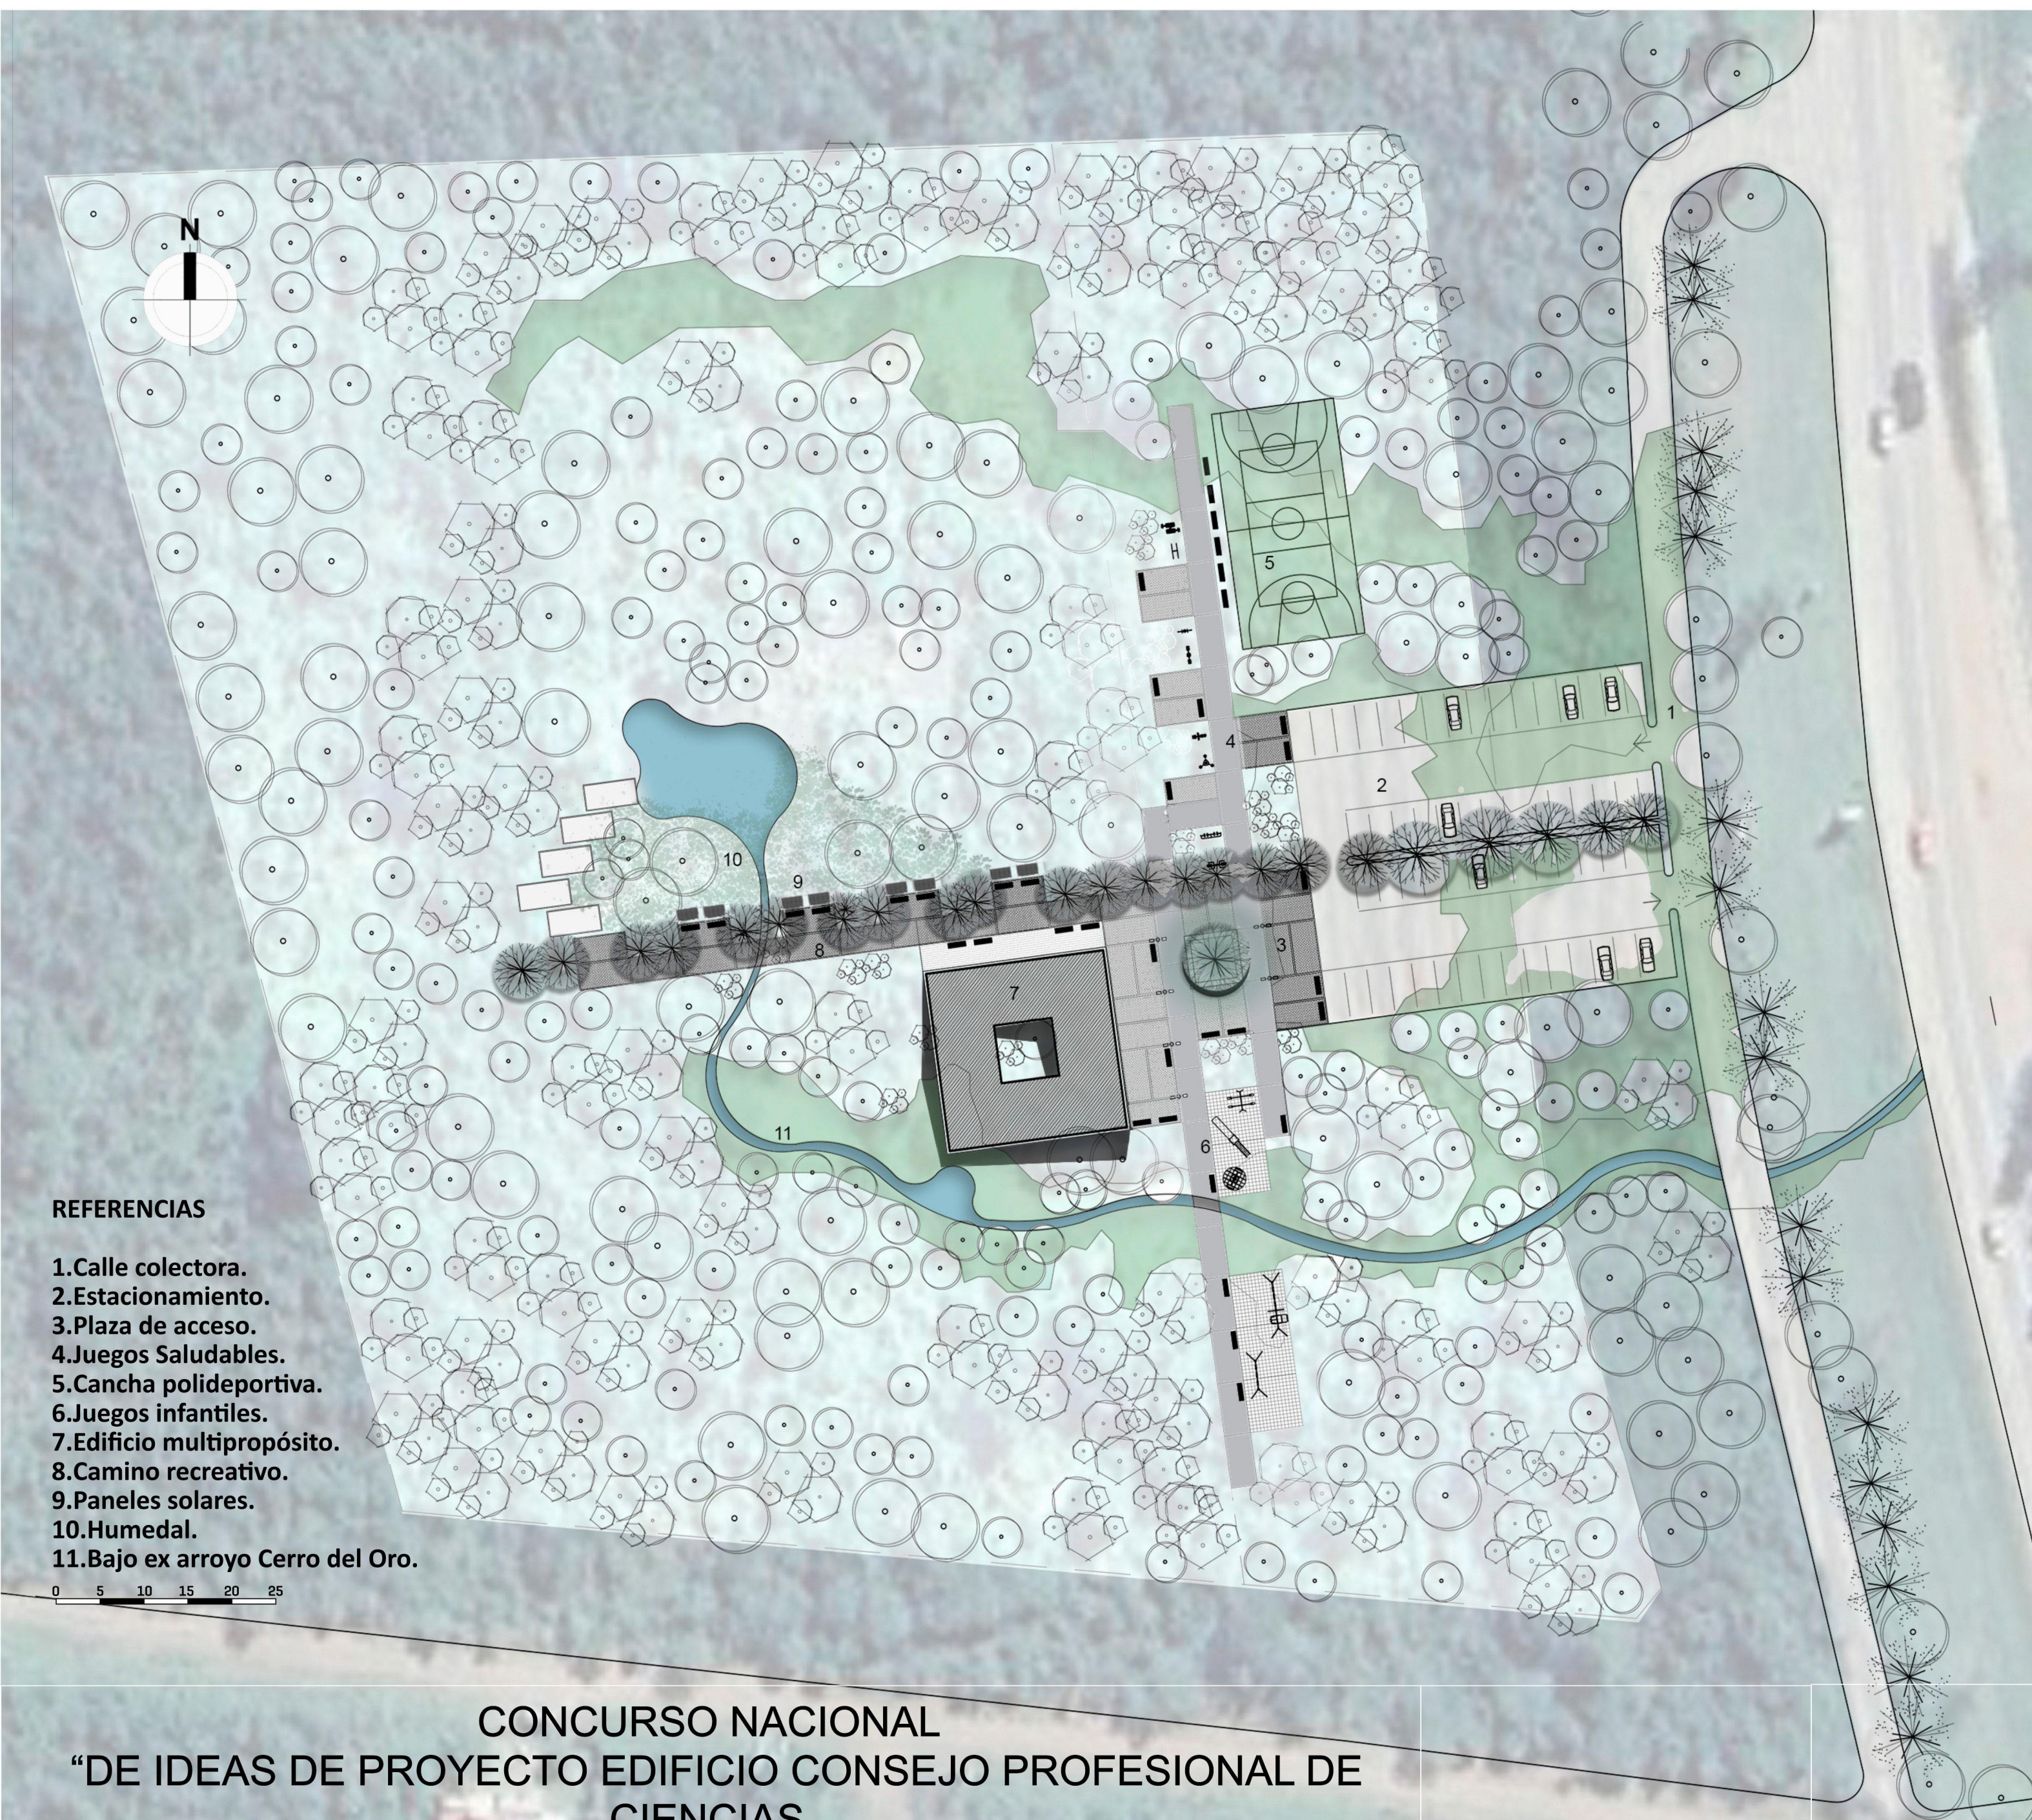


DIAZ VARELA MARIA JOSE / MACIAS MARIA HILDA / RESCIA PABLO FIDEL / TAPIA AVALOS ANDRES IGNACIO / TRUEBA ALFONSO

VISTA SUDESTE ESC 1:100



CORTE A-A ESC 1:100

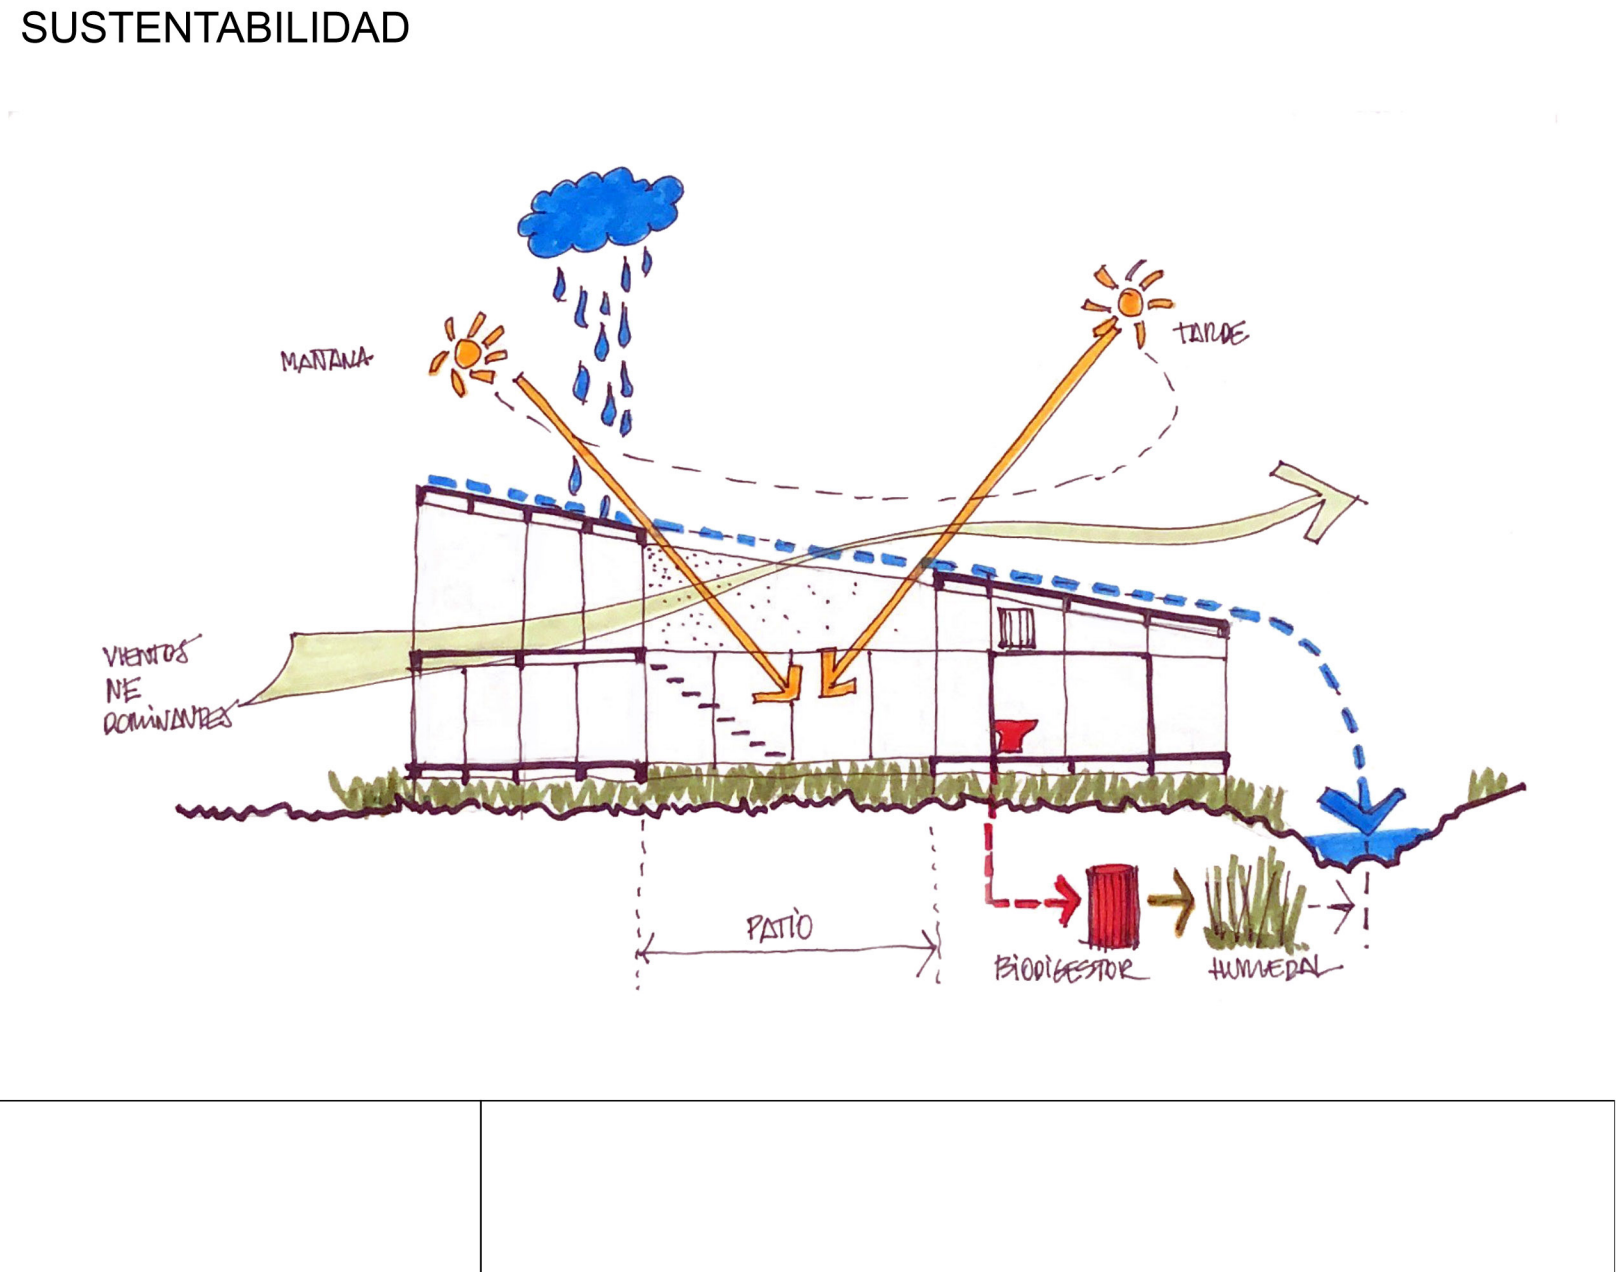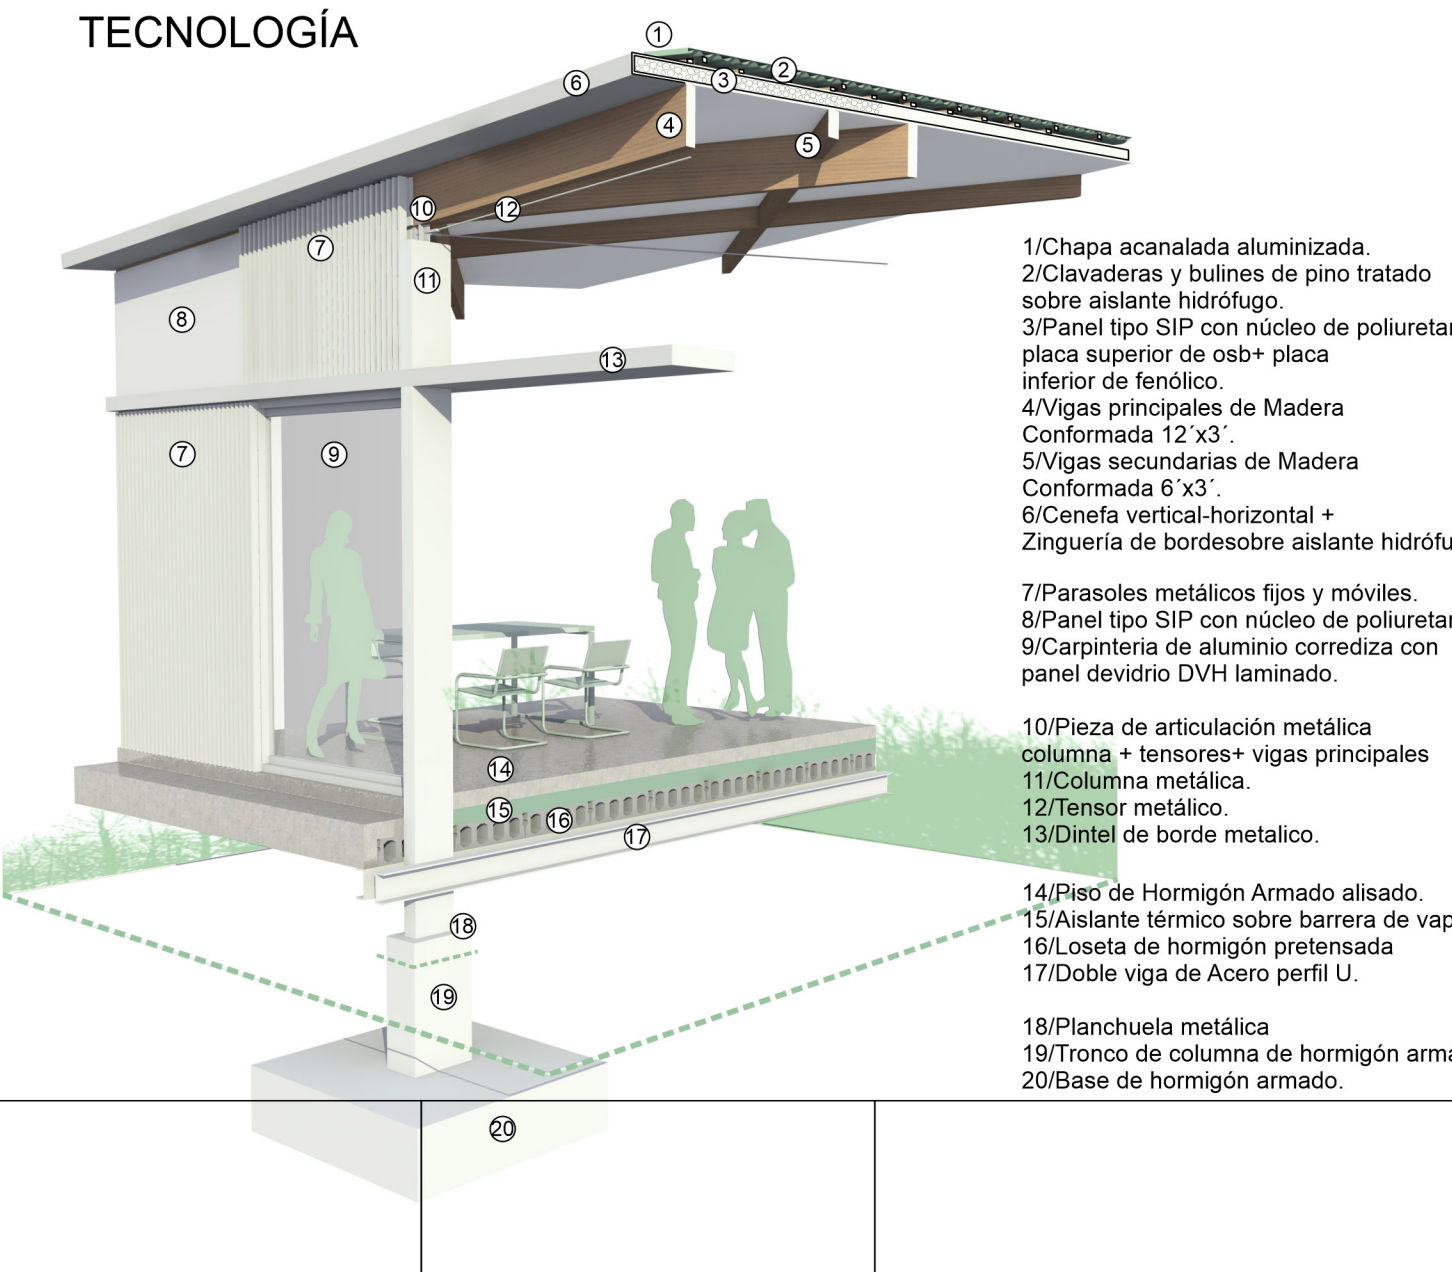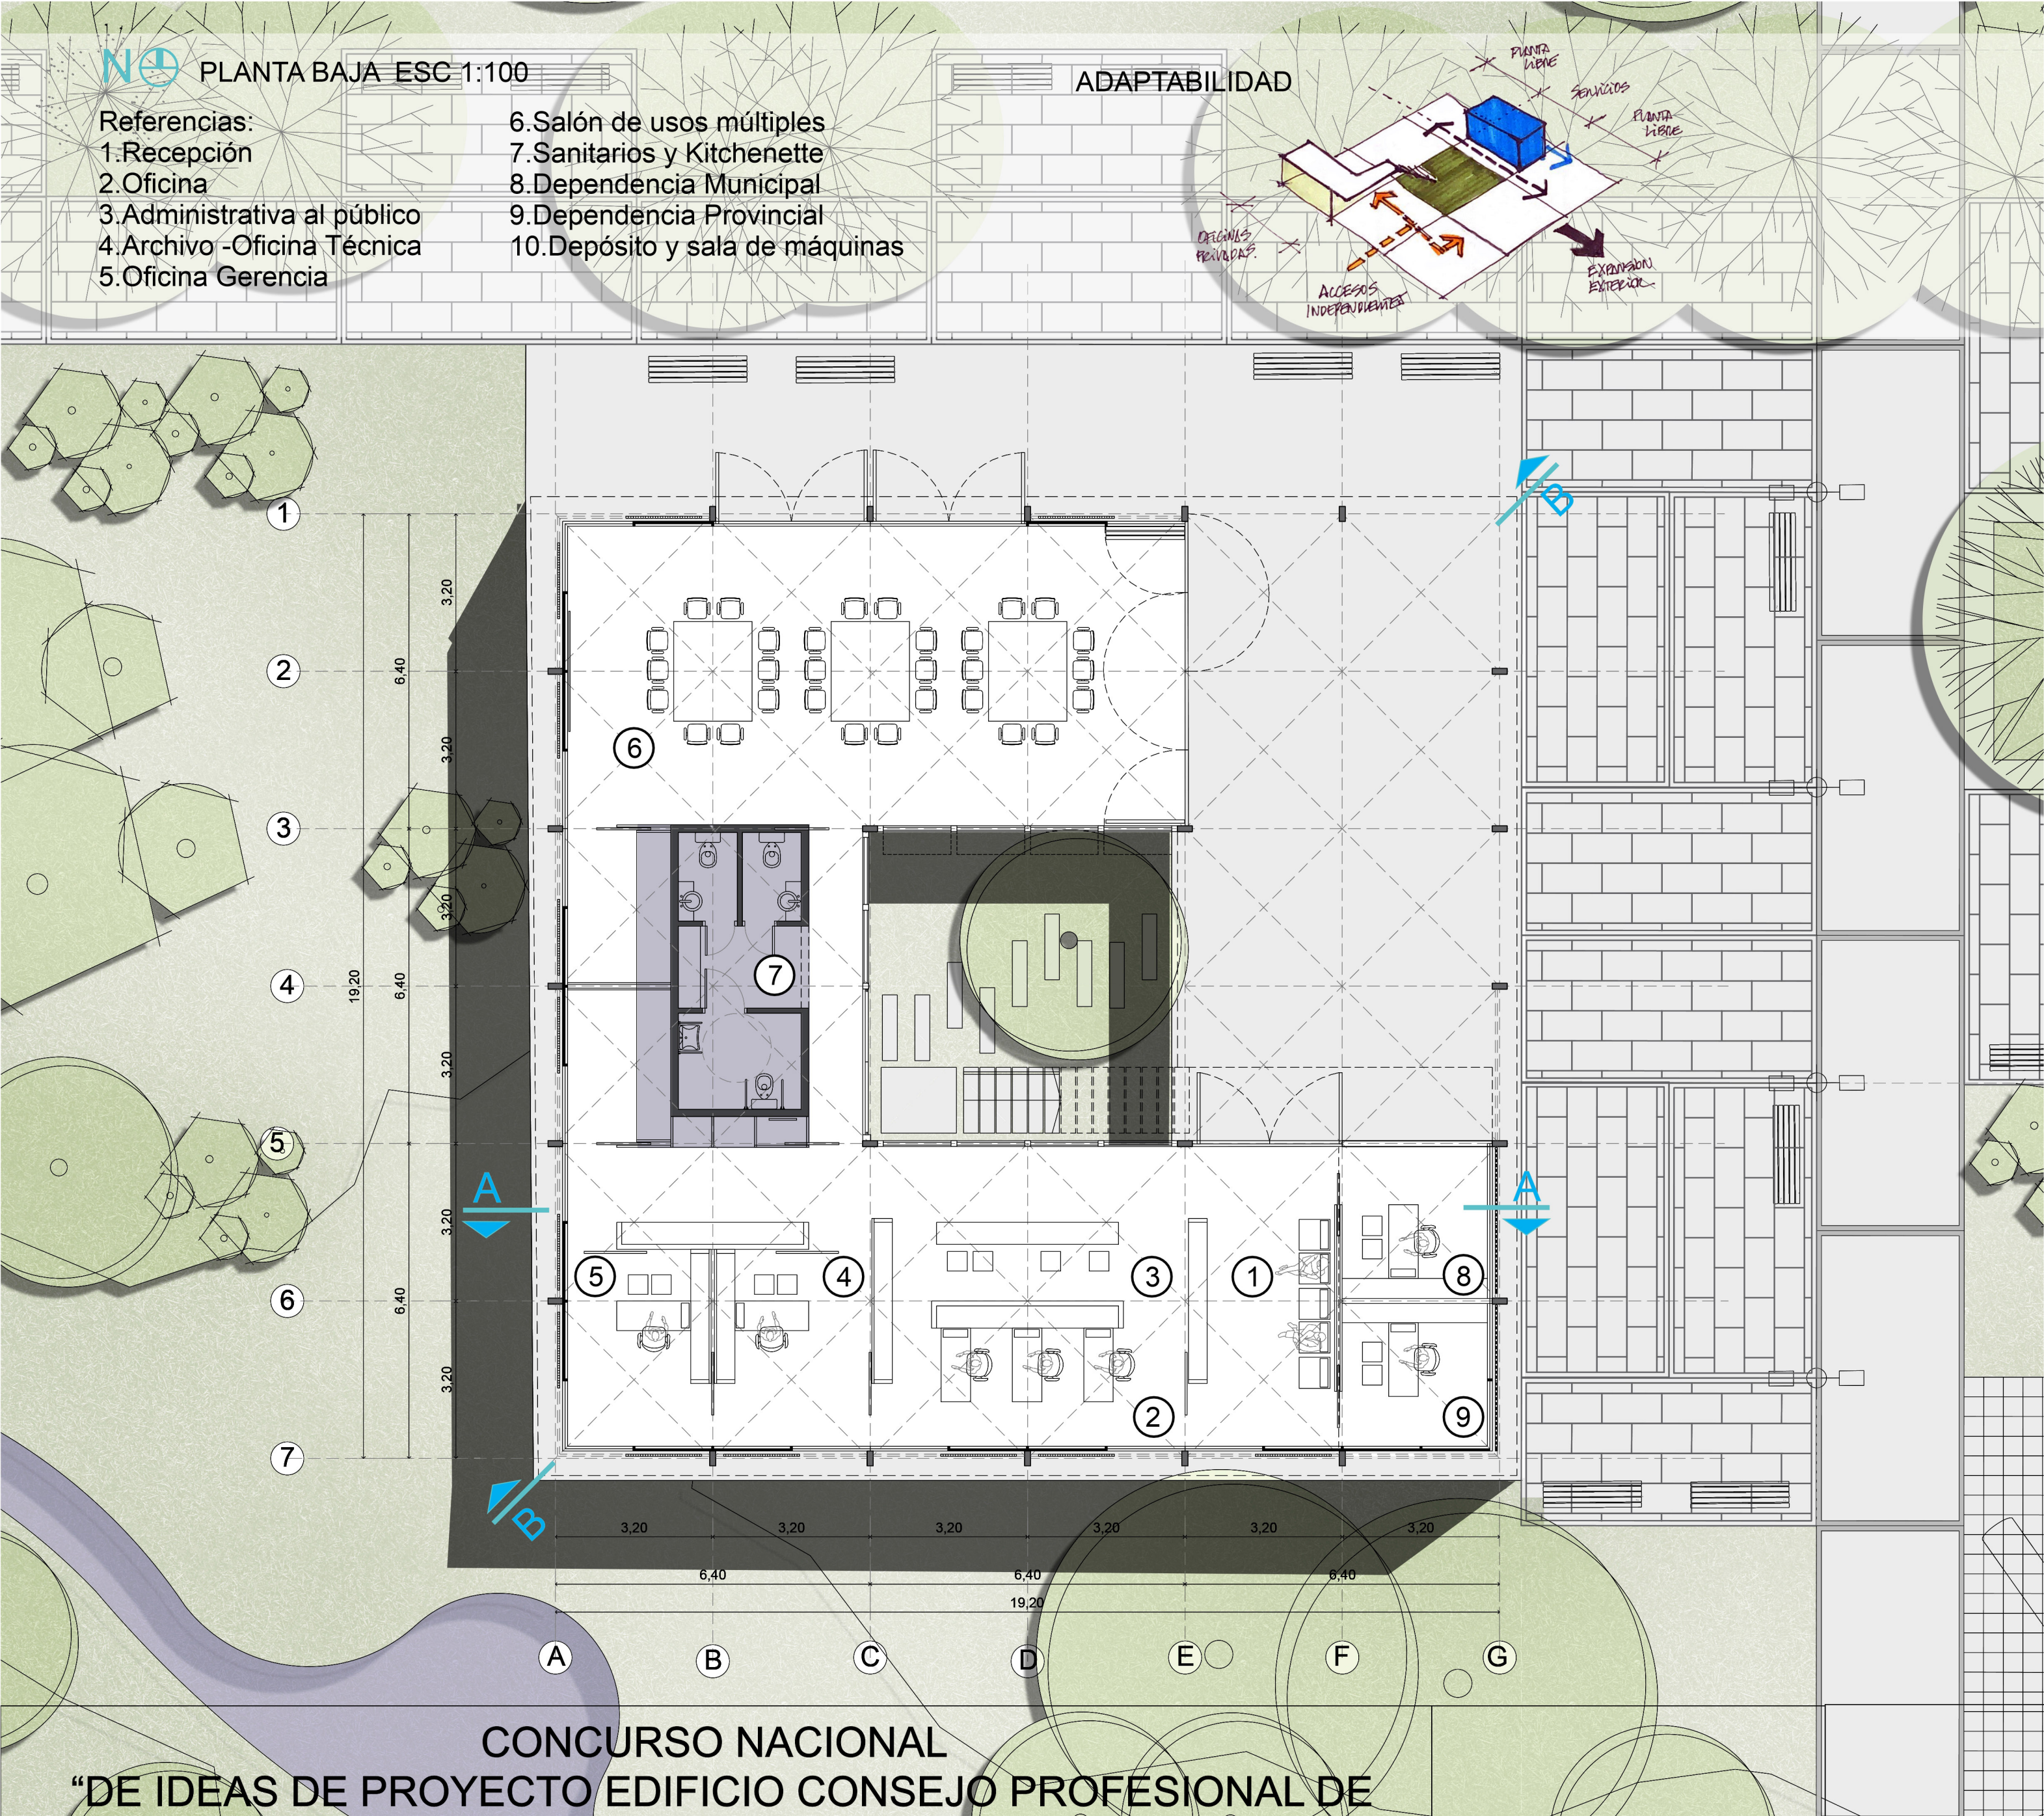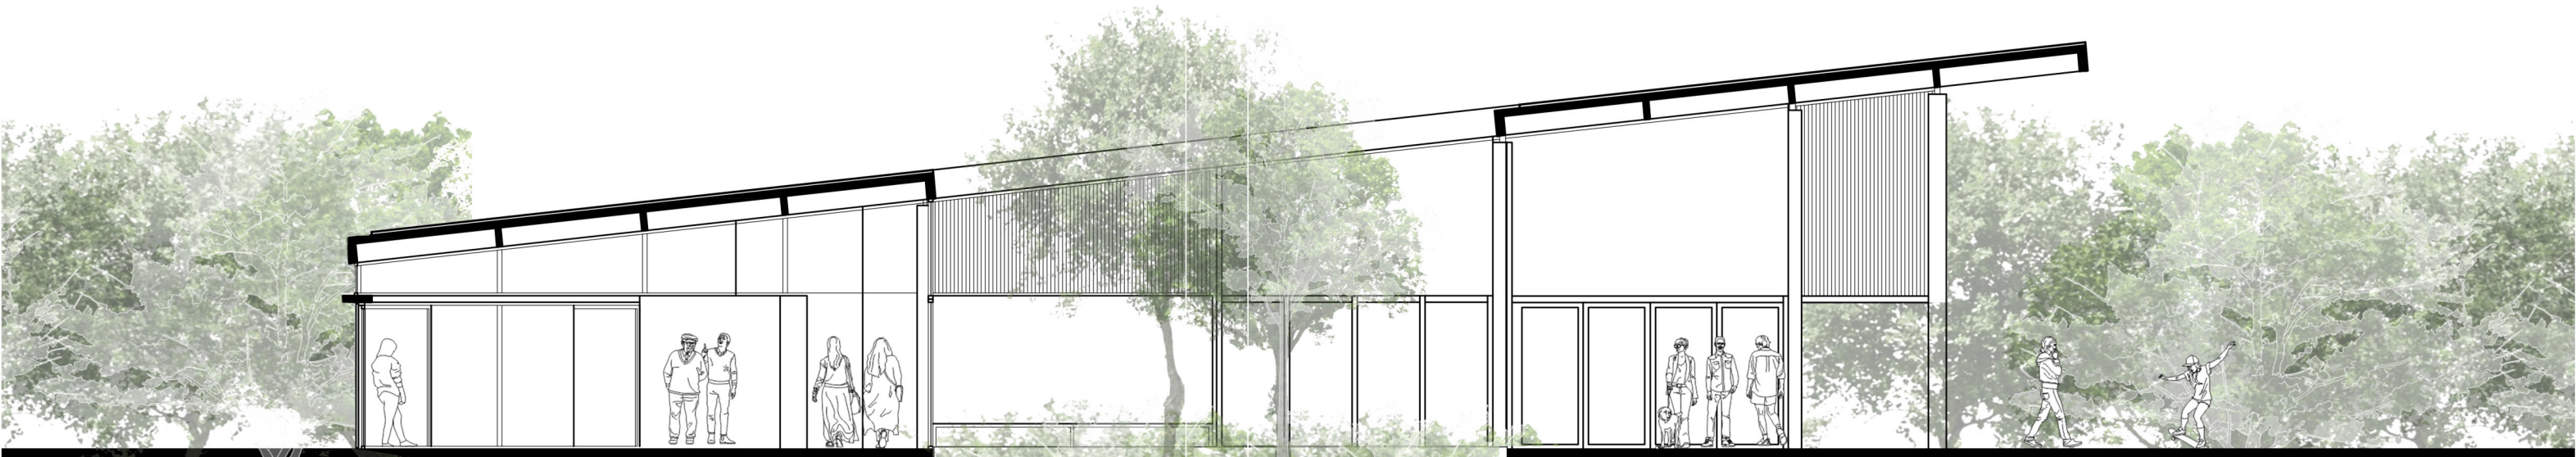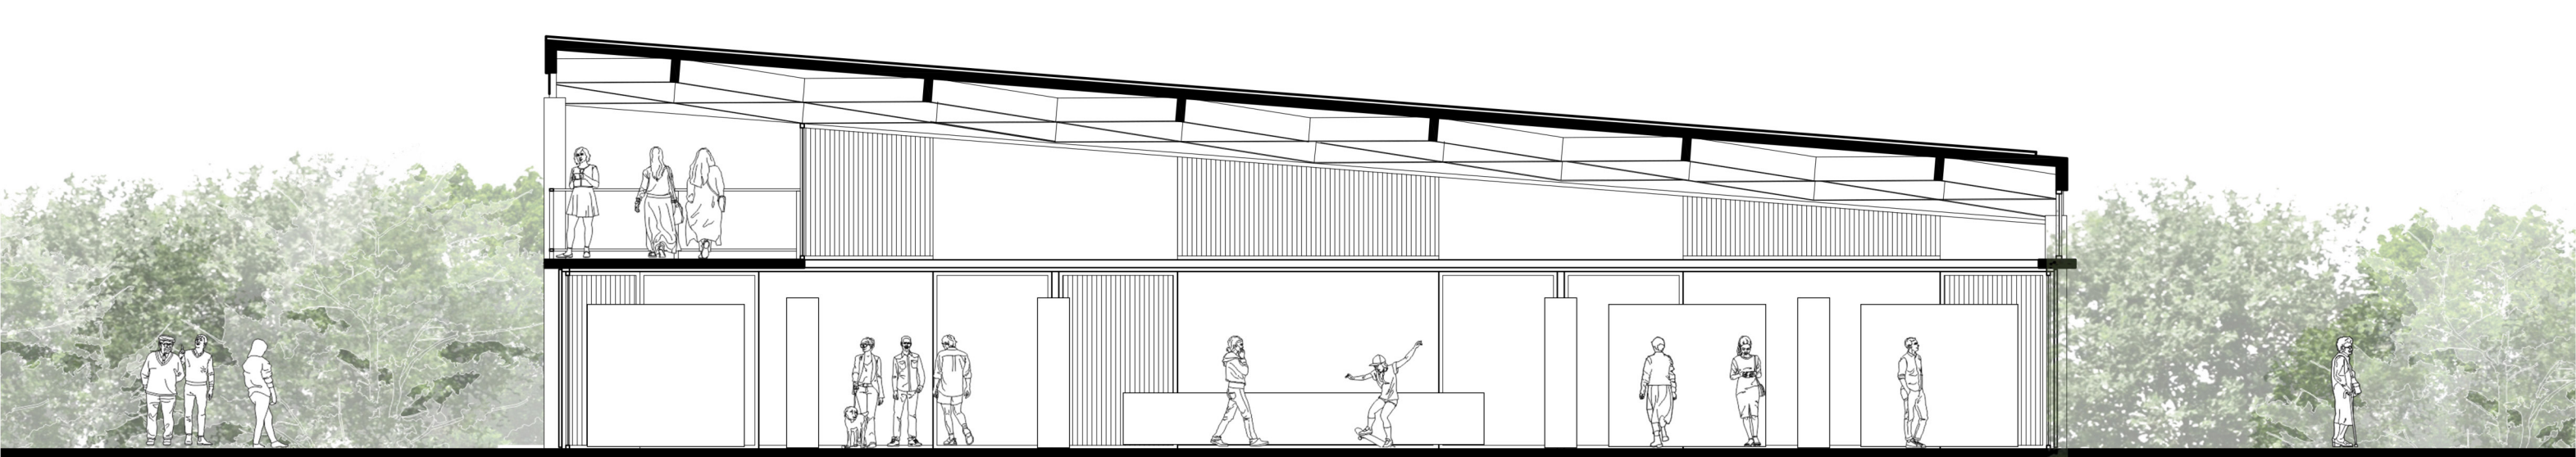

CONCURSO NACIONAL
"DE IDEAS DE PROYECTO EDIFICIO CONSEJO PROFESIONAL DE
CIENCIAS
ECONÓMICAS DE SAN LUIS DELEGACIÓN VALLE DE CONLARA"

DIAZ VARELA MARIA JOSE / MACIAS MARIA HILDA / RESCIA PABLO FIDEL / TAPIA AVALOS ANDRES IGNACIO / TRUEBA ALFONSO