

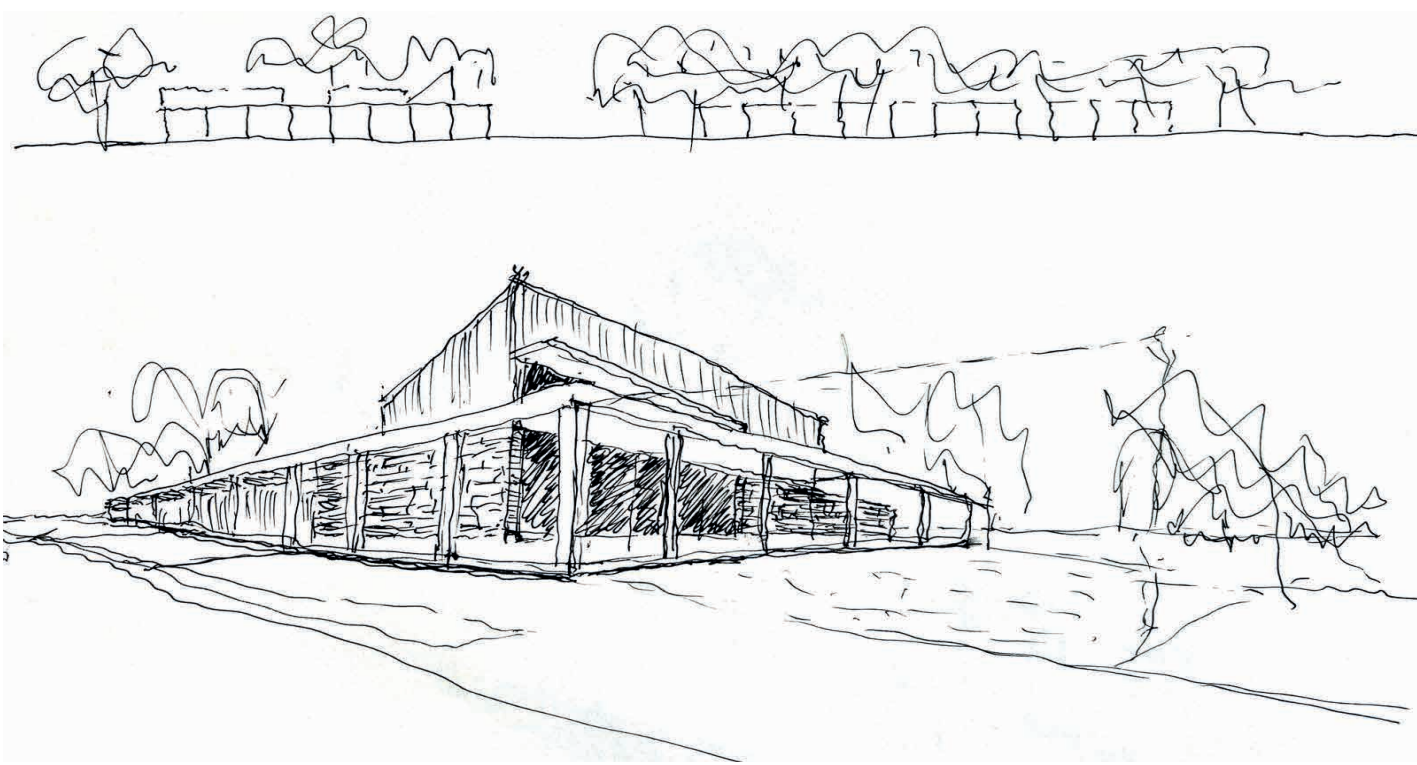
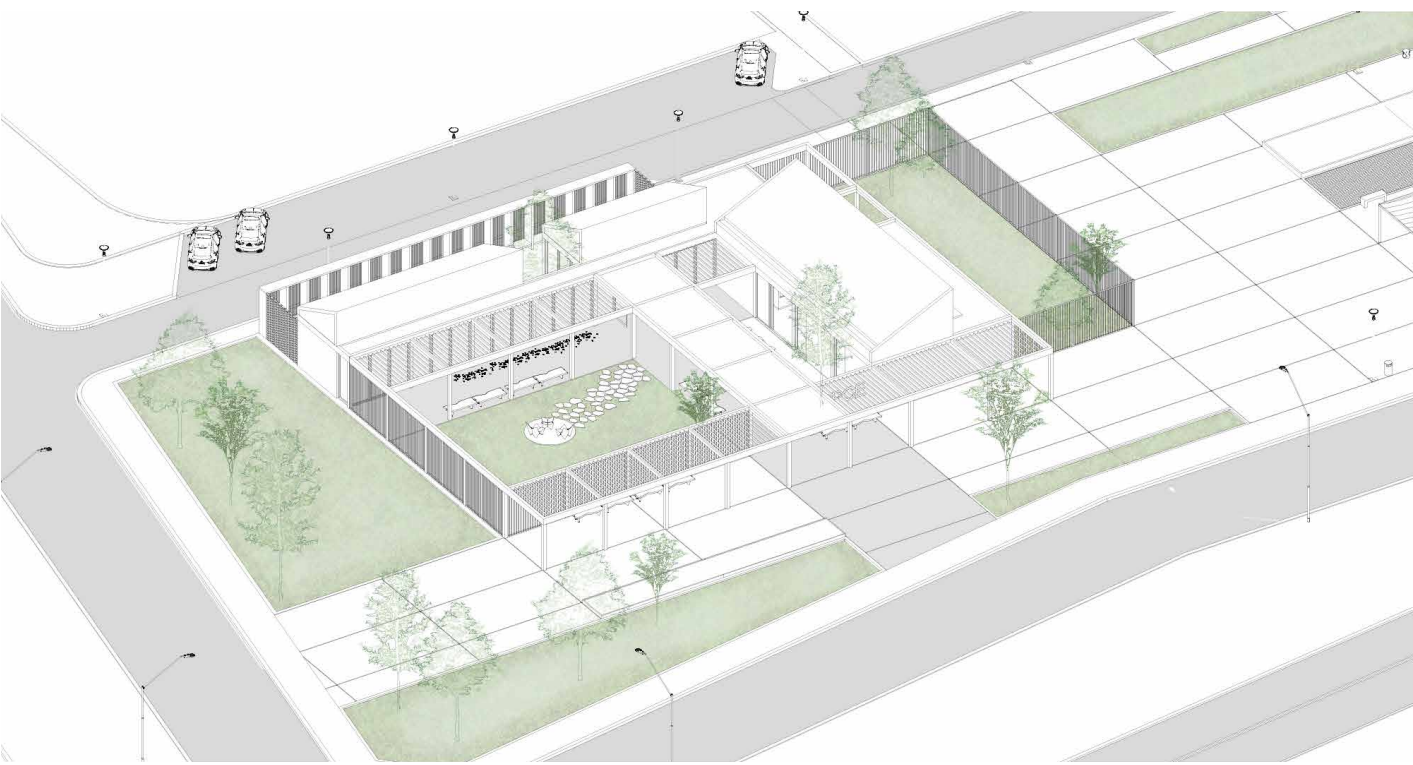
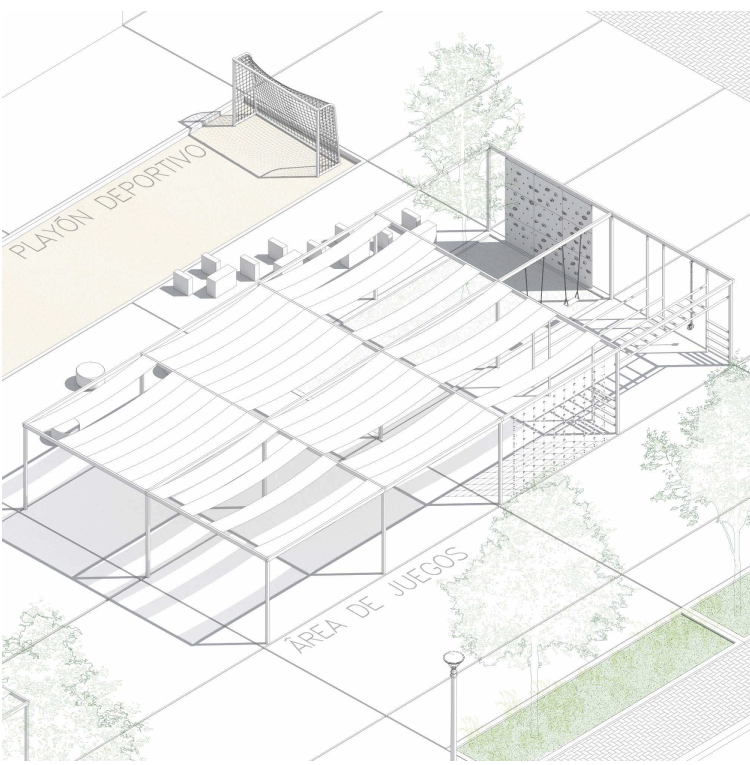
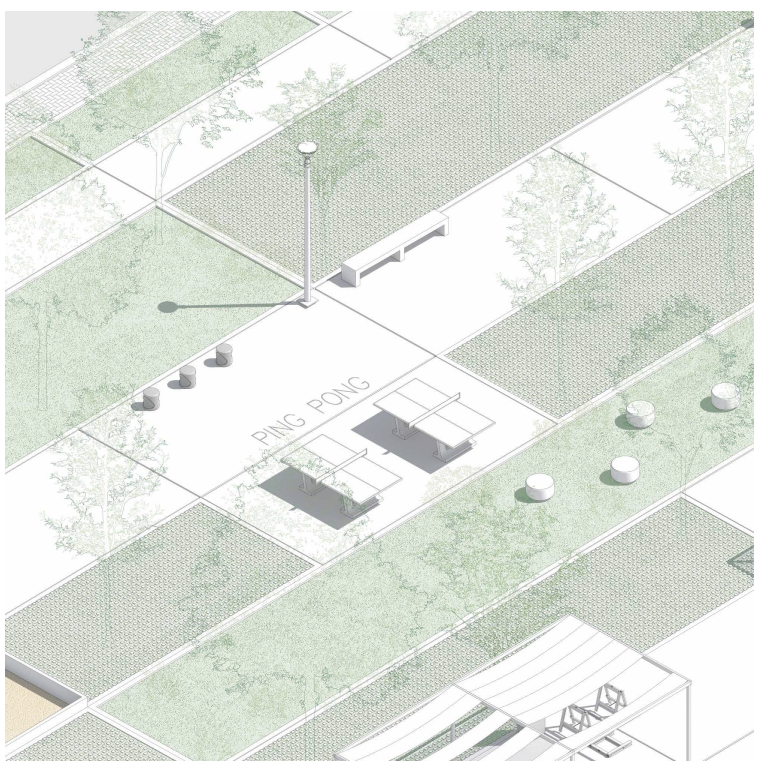


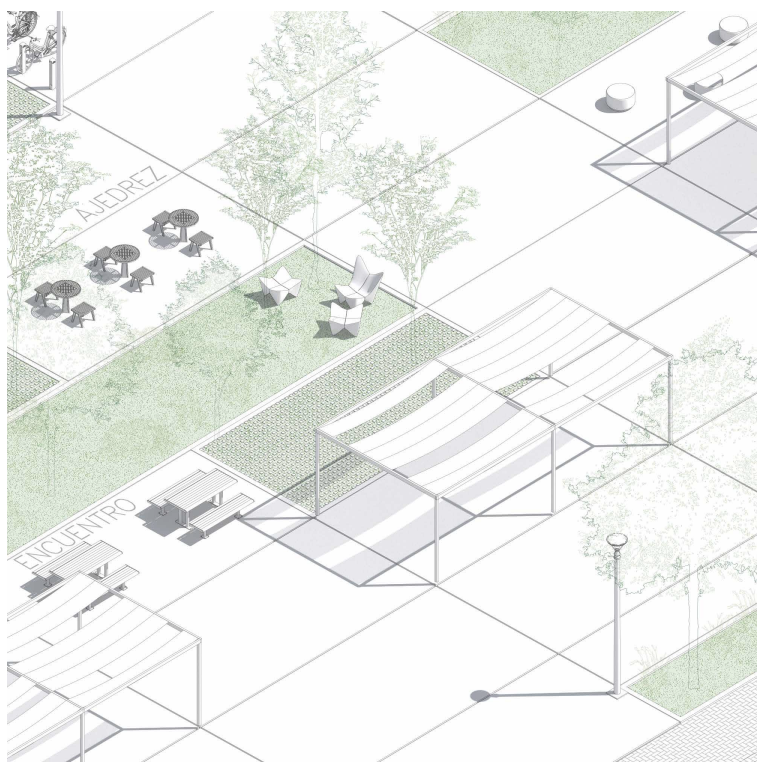

PLANIMETRÍA

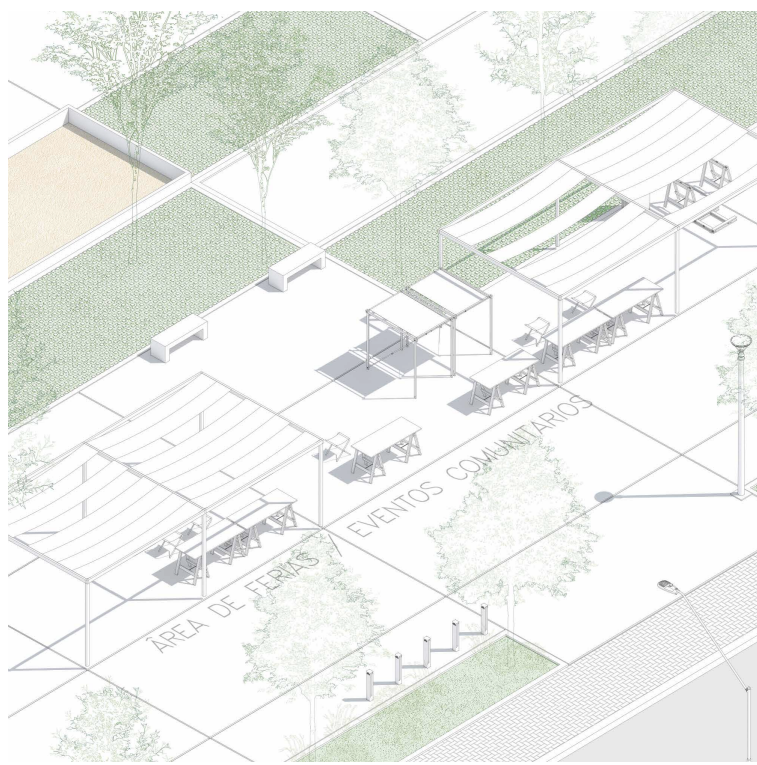

CONCURSO NACIONAL
“DE IDEAS DE PROYECTO EDIFICIO CONSEJO PROFESIONAL DE
CIENCIAS
ECONÓMICAS DE SAN LUIS DELEGACIÓN VALLE DE CONLARA”

REGIÓN: CUYO

PROVINCIA: SAN LUIS

ESCALA: 1:500

SEUDONIMO: YERBA MATE

IGNACIO DEMARCO / GATICA EMILIA / RODRIGUEZ MATIAS

NOMBRE DE LA OBRA:
Edificio del Consejo Profesional
de Ciencias Económicas

